


ПЛАН МЕЖЕВАНИЯ ТЕРРИТОРИИ

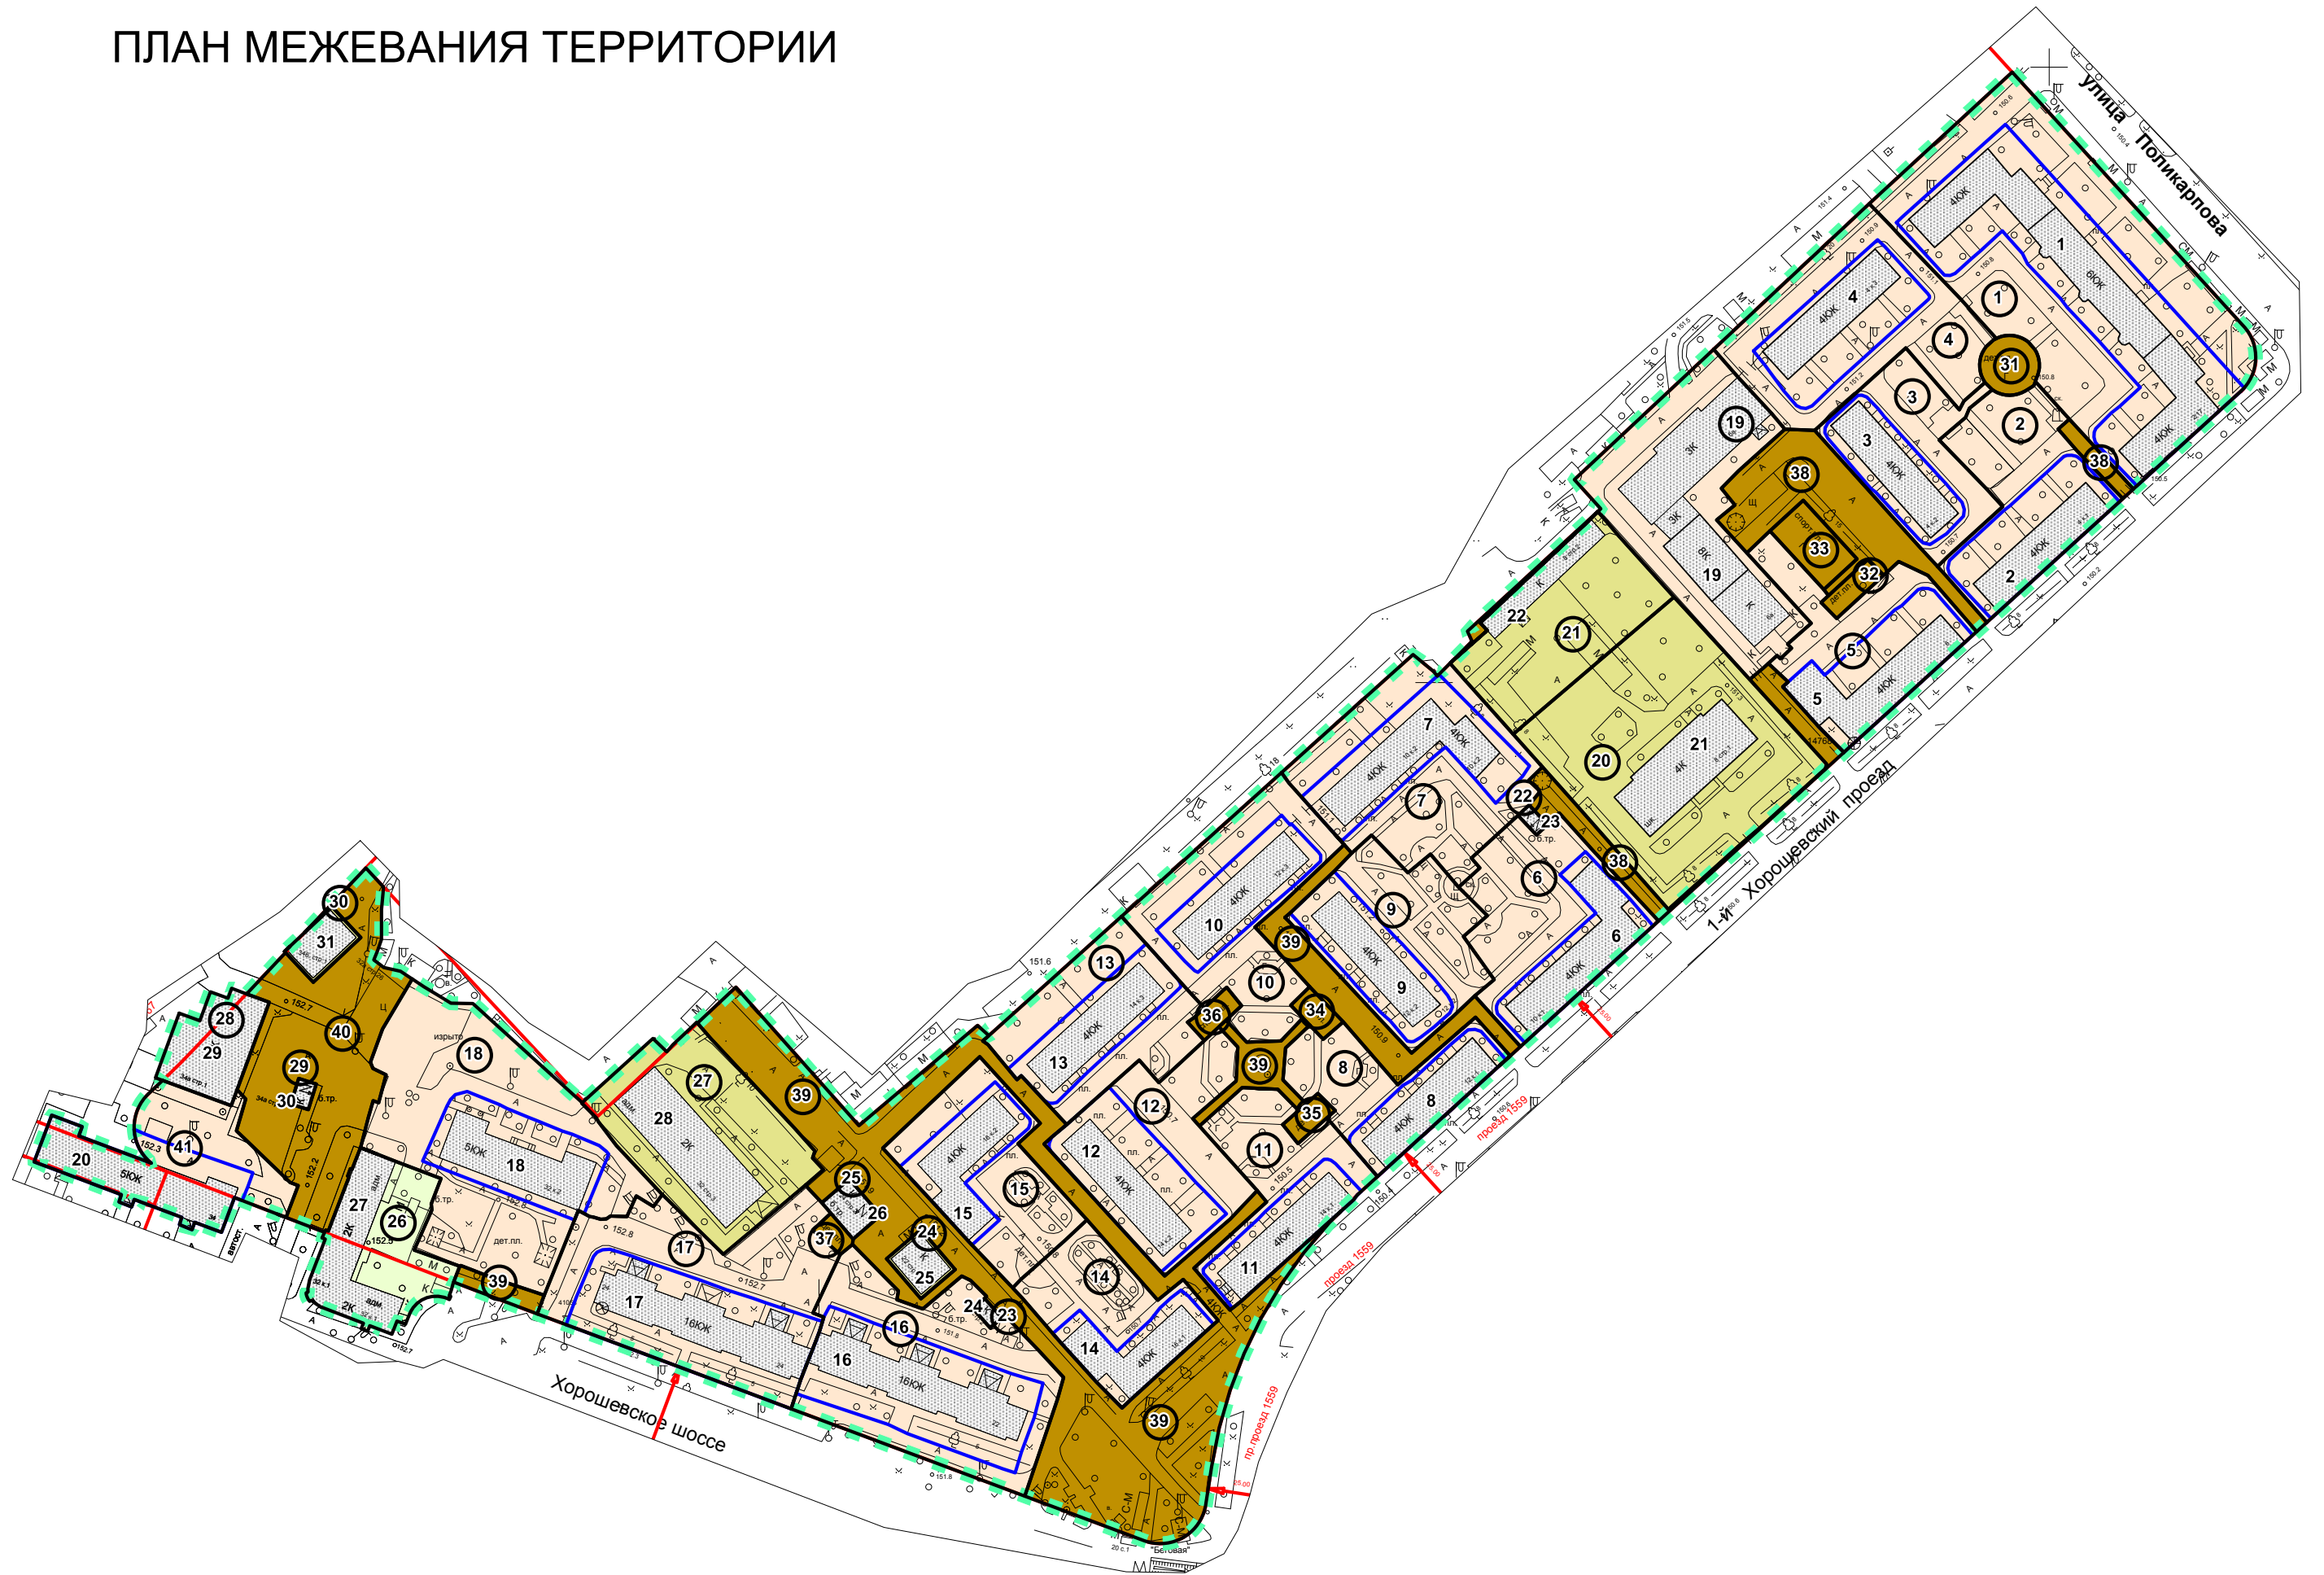

М 1 : 2000

Чертеж 2